



ΕΦΗΜΕΡΙΣ ΤΗΣ ΚΥΒΕΡΝΗΣΕΩΣ

ΤΗΣ ΕΛΛΗΝΙΚΗΣ ΔΗΜΟΚΡΑΤΙΑΣ

ΤΕΥΧΟΣ ΤΕΤΑΡΤΟ **Αρ. Φύλλου 132**

21 Φεβρουαρίου 2002

ΠΕΡΙΕΧΟΜΕΝΑ

ΑΠΟΦΑΣΕΙΣ

ΑΠΟΦΑΣΕΙΣ

Αριθ. 1097 (1)

Αλλαγή χρήσης τμήματος 4.000 τ.μ. του αριθ. 2374ιδ κοινοχρήστου τεμαχίου του αγροκτήματος Εξαπλατάνου Ν. Πέλλας.

Ο ΝΟΜΑΡΧΗΣ ΠΕΛΛΑΣ

Έχοντας υπόψη:

1. Τις διατάξεις του Ν. 2218/94 (ΦΕΚ 90Α/94) "ίδρυση Νομαρχιακής αυτοδιοίκησης κ.λπ.".

2. Την αριθ. 25/31.3.95 (ΦΕΚ 365 Β) απόφαση Ν.Σ. Πέλλας "Περί οργανισμού Οργάνωσης και Λειτουργίας της Νομαρχιακής Αυτοδιοίκησης Πέλλας και ειδικότερα το άρθρο 10 αυτής".

3. Το Ν. 1512/85 (ΦΕΚ 4Α/85) για τροποποίηση και συμπλήρωση Πολεοδομικών διατάξεων κ.λπ. και ειδικά το άρθρο 3 "περί καθορισμού χρήσεων παραχωρουμένων δημοσίων εκτάσεων".

4. Τις διατάξεις του άρθρου 29Α του Ν. 1558/85 όπως αυτό προστέθηκε με το άρθρο 27 του Ν. 2081/92 (ΦΕΚ 154Α).

5. Την 27.1.2000 αίτηση του Μπουτσούκη Φωτίου του Θεοδοσίου κατοίκου Εξαπλατάνου περί παραχώρησης έκτασης για σταυλικές εγκαταστάσεις.

6. Το αριθ. 1000/8.2.2000 έγγραφο της Δ/νσης Υγείας - Πρόνοιας - Τμήμα Υγείας Ν. Πέλλας.

7. Το αριθ. 952/21.3.2000 έγγραφο του ΥΠ.ΠΟ. ΙΖ Εφορείας Προϊστορικών και Κλασσικών Αρχαιοτήτων.

8. Το αριθ. 950/4.2.2000 έγγραφο του ΕΟΤ - Δ/νση Τουρισμού Κεντρικής και Δυτικής Μακεδονίας.

9. Το αριθ. 722/3.3.2000 έγγραφο του Δασαρχείου Αριδαίας.

10. Το αριθ. 23.2.2000 έγγραφο της 11ης Εφορείας Βυζαντινών Αρχαιοτήτων.

11. Το αριθ. 59/7.2.2000 έγγραφο της Δ.Τ.Υ. Ν. Πέλλας - Τμήμα Τοπογραφήσεων.

12. Το αριθ. 74/2.2.2000 έγγραφο του Πολεοδομικού Γραφείου Αριδαίας.

13. Το αριθ. 6176/10.10.2001 έγγραφο της Δ/νσης Γεωργίας Έδεσσας.

14. Το έγγραφο του Γραφείου Γεωργικής Ανάπτυξης Αριδαίας.

15. Το αριθ. 117/99 απόφαση Δ.Σ. Εξαπλατάνου πρακτικό 8/27.5.99, αποφασίζουμε:

Άρθρο 1ο

Καθορίζουμε τη χρήση της κοινόχρηστης έκτασης εμβαδού 4.000 τ.μ. του αριθ. 2374ιδ τεμαχίου του αγροκτήματος Εξαπλατάνου Ν. Πέλλας, όπως αυτό απεικονίζεται στο συνημμένο στην παρούσα τοπογραφικό διάγραμμα με κλίμακα 1:5000, που θεωρήθηκε από τον Προϊστάμενο του Τ.Π. Αριδαίας με την από 17.10.2001 πράξη του για την ίδρυση βουστασίου ογδόντα (80) ισοδυνάμων ζώων, με την προϋπόθεση ότι θα τηρηθούν οι διαδικασίες που προβλέπονται: α) από την 69269/5387/90 ΚΥΑ (έγκριση περιβαντολλογικών όρων και χωροθέτησης) και β)από το άρθρο 3 του Ν. 1512/85 (καθορισμός χρήσης γης πριν από την παραχώρηση).

Άρθρο 2ο

Η απόφαση αυτή με το συνημμένο Τ.Δ. να δημοσιευθεί στην Εφημερίδα της Κυβερνήσεως.


Αριδαία, 17 Οκτωβρίου 2001

Ο Νομάρχης

ΜΙΧΑΛΗΣ ΚΑΡΑΜΑΝΗΣ

ΚΛΙΜΑΚΑ 1:5000



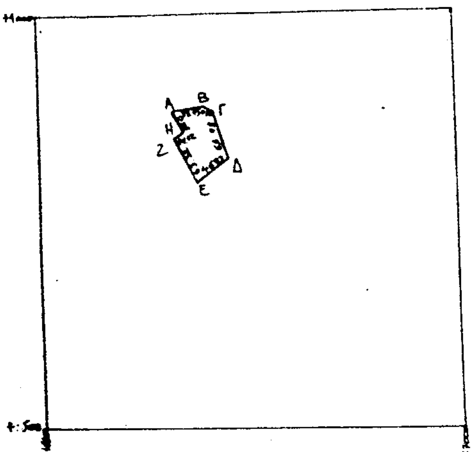

Αλλαγή χρήσης του τμήματος ΑΒΓΔΕΖΗΑ τ.μ. του κοινοχρήστου 2374[ιδ]
της Διανομής του αγροκτήματος "ΕΞΑΠΛΑΤΑΝΟΣ" Ν. ΠΕΛΛΑΣ

Το διάγραμμα αυτό συνοδεύει την απόφαση του
Νομάρχη Πέλλας με αριθμό 1097 / 17 - 10 - 2001
που αφορά αλλαγή χρήσης του τμήματος του
του κοινοχρήστου 2374[ιδ] της διανομής του
Υπ. Γεωργίας του αγροκτήματος "ΕΞΑΠΛΑΤΑΝΟΣ" Ν. ΠΕΛΛΑΣ.

Αριδαία 17 - 10 - 2001

Θεωρήθηκε
Ε.Ν.
Ο προϊστάμενος του Τ. Π. Αριδαίας




Θεοχάρης Τελιανίδης
Αρχιτέκτων Μηχανικός με Α' βαθμό

ΣΥΝΤΕΤΑΓΜΕΝΑΙ

Α	+ 6660.96	+ 887.75
Β	+ 6699.37	+ 892.93
Γ	+ 6709.97	+ 889.31
Δ	+ 6725.71	+ 825.44
Ε	+ 6698.23	+ 797.35
Ζ	+ 6660.72	+ 854.49
Η	+ 6673.72	+ 860.60

ΑΠΟΣΤΑΣΕΙΣ

Απο Συνοικισμό: 1500[μ]
" Επαρχιακό δρόμο: 330[μ]
" Ποτάμι: πάνω απο 2000[μ]

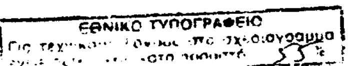

Αριθ.1096 (2)

Αλλαγή χρήσης τμήματος 4.000 τ.μ. του αριθ. 2374ιδ κοινοχρήστου τεμαχίου του αγροκτήματος Εξαπλατάνου Ν. Πέλλας.

Ο ΝΟΜΑΡΧΗΣ ΠΕΛΛΑΣ

Έχοντας υπόψη:

1. Τις διατάξεις του Ν. 2218/94 (ΦΕΚ 90Α/94) "Ίδρυση Νομαρχιακής αυτοδιοίκησης κ.λπ.".

2. Την αριθ. 25/31.3.95 (ΦΕΚ 365 Β) απόφαση Ν.Σ. Πέλλας "Περί οργανισμού Οργάνωσης και Λειτουργίας της Νομαρχιακής Αυτοδιοίησης Πέλλας και ειδικότερα το άρθρο 10 αυτής".

3. Το Ν. 1512/85 (ΦΕΚ 4Α/85) για τροποποίηση και συμπλήρωση Πολεοδομικών διατάξεων κ.λπ. και ειδικά το άρθρο 3 "περί καθορισμού χρήσεων παραχωρουμένων δημοσίων εκτάσεων".

4. Τις διατάξεις του άρθρου 29Α του Ν. 1558/85 όπως αυτό προστέθηκε με το άρθρο 27 του Ν. 2081/92 (ΦΕΚ 154 Α).

5. Την 19.1.2000 αίτηση του Μπουτσούκη Θεοδοσίου του Φωτίου κατοίκου Εξαπλατάνου περί παραχώρησης έκτασης για σταυλικές εγκαταστάσεις.

6.Το αριθ. 934/8.2.2000 έγγραφο της Δ/νσης Υγείας - Πρόνοιας - Τμήμα Υγείας Ν. Πέλλας.

7. Το αριθ. 320/21.3.2000 έγγραφο του ΥΠ.ΠΟ. ΙΖ Εφορείας Προϊστορικών και Κλασσικών Αρχαιοτήτων.

8. Το αριθ. 945/14.2.2000 έγγραφο του ΕΟΤ. - Δ/νση Τουρισμού Κεντρικής και Δυτικής Μακεδονίας.

9. Το αριθ. 723/3.3.2000 έγγραφο του Δασαρχείου Αριδαίας.

10. Το αριθ. 378/23.2.2000 έγγραφο της 11ης Εφορείας Βυζαντινών Αρχαιοτήτων.

11. Το αριθ. 51/7.2.2000 έγγραφο της Δ.Τ.Υ. Ν. Πέλλας - Τμήμα Τοπογραφήσεων.

12. Το αριθ. 66/2.2.2000 έγγραφο του Πολεοδομικού Γραφείου Αριδαίας.

13. Το αριθ. 6173/10.10.2001 έγγραφο της Δ/νσης Γεωργίας Έδεσσας.

14. Το έγγραφο του Γραφείου Γεωργικής Ανάπτυξης Αριδαίας.

15. Το αριθ. 11/99 απόφαση Δ.Σ. Εξαπλατάνου πρακτικό 8/27.5.99, αποφασίζουμε:

Άρθρο 1ο

Καθορίζουμε τη χρήση της κοινόχρηστης έκτασης εμβαδού 4.000 τ.μ. του αριθ. 2374ιδ τεμαχίου του αγροκτήματος Εξαπλατάνου Ν. Πέλλας, όπως αυτό απεικονίζεται στο συνημμένο στην παρούσα τοπογραφικό διάγραμμα με κλίμακα 1:5000, που θεωρήθηκε από τον Προϊστάμενο του Τ.Π. Αριδαίας με την από 17.10.2001 πράξη του για την ανέγερση σταυλικών εγκαταστάσεων (μετεγκατάσταση) επτά (7) ισοδυνάμων ζώων, με την προϋπόθεση ότι θα τηρηθούν οι διαδικασίες που προβλέπονται: α)από την 69269/5387/90 ΚΥΑ (έγκριση περιβαντολλογικών όρων και χωροθέτησης) και β)από το άρθρο 3 του Ν. 1512/85 (καθορισμός χρήσης γης πριν από την παραχώρηση).

Άρθρο 2ο


Η απόφαση αυτή με το συνημμένο Τ.Δ. να δημοσιευθεί στην Εφημερίδα της Κυβερνήσεως.

Αριδαία, 17 Οκτωβρίου 2001

Ο Νομάρχης
ΜΙΧΑΛΗΣ ΚΑΡΑΜΑΝΗΣ

ΚΛΙΜΑΚΑ 1:5000



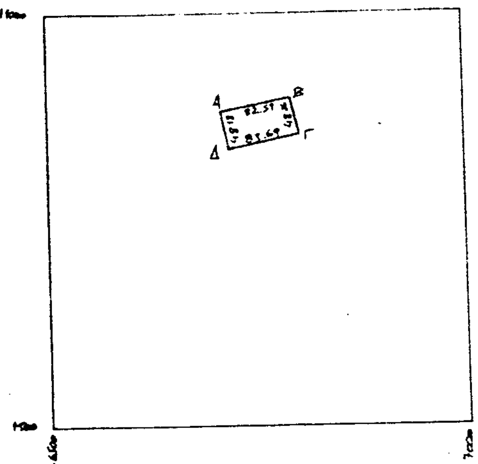

ΣΥΝΤΕΤΑΓΜΕΝΑΙ		
Α	+6709.13	+904.63
Β	+6791.13	+904.63
Γ	+6803.74	+858.05
Δ	+6721.50	+842.53

ΑΠΟΣΤΑΣΕΙΣ

Απο Συνοικισμό: 1500m

" Επαρχιακό δρόμο: 250m

" Ποτάμι: πάνω απο 2000m

Αλλαγή χρήσης του τμήματος ΑΒΓΔΑ τ.μ. του κοινοχρήστου 2374 ιδ της Διανομής του αγροκτήματος "ΕΞΑΠΛΑΤΑΝΟΣ" Ν. ΠΕΛΛΑΣ

ΕΘΝΙΚΟ ΤΥΠΟΓΡΑΦΕΙΟ
Για τεχνικούς λόγους στο σχεδιάγραμμα έγινε σμίκρυνση κατά ποσοστό 55 %

Το διάγραμμα αυτό συνοδεύει την απόφαση του Νομάρχη Πέλλας με αριθμό 1096 | 17-10-2001 που αφορά αλλαγή χρήσης του τμήματος του του κοινοχρήστου 2374 ιδ της διανομής του Υπ. Γεωργίας του αγροκτήματος "ΕΞΑΠΛΑΤΑΝΟΣ" Ν. ΠΕΛΛΑΣ.

Αριδαία 17 - 10 - 2001

Θεωρήθηκε
Ε.Ν.
Ο προϊστάμενος του Τ.Π. Αριδαίας



Θεοχάρης Τελαβίδης
Αρχιτέκτων Μηχανικός με Α' βαθμό

Αριθ. 2305 (3)

Κήρυξη ως αναδασωτέας εκτάσεως 1,00 στρέμματος, στη θέση "Βρυσούλα" του Δημοτικού διαμερίσματος Βορεινού του Δήμου Αριδαίας του Νομού Πέλλας.

Ο ΓΕΝΙΚΟΣ ΓΡΑΜΜΑΤΕΑΣ
ΠΕΡΙΦΕΡΕΙΑΣ ΚΕΝΤΡΙΚΗΣ ΜΑΚΕΔΟΝΙΑΣ

Έχοντας υπόψη:

1) Την παρ. 3 του άρθρου 117 του Συντάγματος της χώρας.

2) Τις περί διοικητικής αποκέντρωσης διατάξεις.

3) Τις δ/ξεις του Ν. 998/79 "Περί προστασίας δασών και δασικών εν γένει εκτάσεων" και συγκεκριμένα:

α) του αρθ. 41 παρ. 1

β) του αρθ. 38 παρ. 1

γ) του αρθ.70 όπως συμπληρώθηκε με το αρθρ. 12 παρ. 2 του Ν. 2040/92.

4) Τις δ/γές του Υπ. Γεωργίας:

α) 160417/1180/80, β) 182447/3049/80 γ) 154659/24.5.82.

5) Τις διατάξεις του Ν. 2218/94 "Περί ίδρυσης Νομαρχιακής αυτ/σης κ.λπ." και τα άρθρα 4 παρ. 7 και 6 παρ. 7 του Ν. 2240/94 "Συμπλήρωση διατάξεων για τη Νομ. αυτ/ση κ.λπ.".

6) Το Ν. 2503/97 "Διοίκηση, οργάνωση, στελέχωση της Περιφέρειας κ.λπ.".

7) Την με αριθμ. 5631/26.7.2000 (ΦΕΚ 1339/Β/2000) (ΟΡΘΗ ΕΠΑΝΑΛΗΨΗ) απόφαση του Γενικού Γραμματέα Περιφέρειας Κεντρικής Μακεδονίας "Ορισμός εισηγητών και μεταβίβαση εξουσίας υπογραφής Μ.Ε.Γ.Γ.Π.Κ.Μ. ... κ.λπ.".

8) Την 8315/21.11.2001 πρόταση του Δασαρχείου Αριδαίας περί κήρυξης αναδασωτέας της αναφερόμενης στο θέμα έκτασης, αποφασίζουμε:

Κηρύσσουμε αναδασωτέα, με σκοπό την αποκατάσταση της δασικής βλάστησης με φυσική και τεχνική αναδάσωση, την Δημόσια δασική έκταση 1,00 στρέμματος, που διαπιστώθηκε ότι κάηκε κατά την 8η Οκτωβρίου 2001 και βρίσκεται στη θέση "Βρυσούλα",του Δημοσίου δάσους Βορεινού, του Δημοτικού Διαμερίσματος Βορεινού, του Δήμου Αριδαίας. Η έκταση αυτή προσδιορίζεται από τα στοιχεία Α,Β,Γ,Δ,Α, όπως φαίνεται στο συνημμένο διάγραμμα και η θέση της είναι σημειωμένη στο απόσπασμα φύλλου χάρτη ΓΥΣ "ΠΡΟΜΑΧΟΙ" κλιμ. 1:50.000 τα οποία αποτελούν αναπόσπαστο μέρος της απόφασης αυτής και έχει όρια:

Ανατολικά: Με δημόσιο δάσος.

Δυτικά: Με δημόσιο δάσος.

Βόρεια: Με δημόσιο δάσος.


Νότια: Με δημόσιο δάσος.


Η απόφαση αυτή να δημοσιευθεί στην Εφημερίδα της Κυβερνήσεως.

Έδεσσα, 27 Νοεμβρίου 2001

Με εντολή Γενικού Γραμματέα Περιφέρειας
Ο Διευθυντής Δασών Πέλλας κ.α.α.
ΑΝΝΑ ΒΛΑΧΑΚΗ

ΤΟΠΟΓΡΑΦΙΚΟ ΔΙΑΓΡΑΜΜΑ
της έκτασης που κάηκε την 08.10.01 στην θέση "Βρυσούλα" περιοχής του Δημοτικού
Διαμερίσματος Βορεινού του Δήμου Αριδαίας
Κλίμακα 1: 1.000

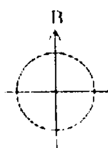

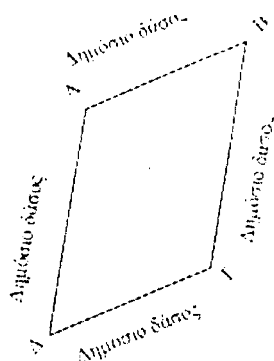

ΕΘΝΙΚΟ ΤΥΠΟΓΡΑΦΕΙΟ
Για τεχνικούς λόγους στο σχεδιάγραμμα
έγινε σμίκρυνση κατά ποσοστό 7-8 %

Εμβαδόν ΑΒΓΔΑ = 1.000 τ.μ.

ΧΑΡΤΗΣ ΕΥΡΥΤΕΡΗΣ ΠΕΡΙΟΧΗΣ
ΚΛΙΜΑΚΑ : 50.000



→ Θέση πυρκαγιάς

ΘΕΩΡΗΘΗΚΕ
Έδεσσα 27 - 11 - 2001
Ο Δ/ντής Δασών Πέλλας
Βαχρκη Αννα
Δασολόγος

ΘΕΩΡΗΘΗΚΕ/ΕΛΕΓΧΘΗΚΕ
Αριδαία 30 Οκτωβρίου 2001
Ο Δασάρχης Αριδαίας
Δημήτριος Ακριτίδης
Δασολόγος

Αριδαία 30 Οκτωβρίου 2001
Ο Συντάξας δασολόγος
Σταύρος Τ. Σαγρής

Αριθ. 100 (4)

Κήρυξη ως αναδασωτέας έκτασης εμβαδού 478,00 τ.μ. που βρίσκεται στη θέση "Παληοσταφίδα" περιφ. Δ.Δ. Ευπαλίου του Δήμου Ευπαλίου.

Ο ΓΕΝΙΚΟΣ ΓΡΑΜΜΑΤΕΑΣ
ΠΕΡΙΦΕΡΕΙΑΣ ΣΤΕΡΕΑΣ ΕΛΛΑΔΑΣ

Έχοντας υπόψη:

1. Τις διατάξεις:

α. Του άρθρου 117 παραγρ. 3 του Συντάγματος.

β. Του Ν. 3200/55 "Περί Διοικητικής αποκεντρώσεως".

γ. Των άρθρων 38, παραγ. 1 και 41 του Ν. 998/79 "Περί προστασίας των Δασών και δασικών εν γένει εκτάσεων της Χώρας".

δ. Του Ν. 2503/97 "Περί Διοίκησης, Οργάνωσης, Στελέχωσης της Περ/ρειας, ρύθμιση θεμάτων για την τοπική Αυτ/ση και άλλες διατάξεις".

2. Τη με αριθ. 6747/29.9.97 (ΦΕΚ 242/Β/98) απόφαση του Γενικού Γραμματέα Περιφέρειας Στ. Ελλάδας "Περί μεταβίβασης αρμοδιοτήτων στους Προϊσταμένους των Δασικών Υπηρεσιών της Περιφ. Στερ. Ελλάδας και της εξουσίας να υπογράφουν με εντολή Γεν. Γραμ. Περιφ. Στερ. Ελλάδας".

3. Τη με αριθ. 5910/23.7.99 απόφαση του Γενικού Γραμματέα Περιφ. Στερεάς Ελλάδας με την οποία εγκρίνεται η εξακολούθηση της ισχύος όλων των αποφάσεων που έχουν εκδοθεί και αναφέρονται στην μεταβίβαση στους Προϊσταμένους των Υπηρεσιών της Περιφέρειας, του δικαιώματος να υπογράφουν "Με εντολή Γεν. Γραμματέα Περιφ. Στ. Ελλάδας".

4. Τις με αριθ. 160417/1180/8.7.80, 182447/3049/24.9.80 και 141823/24.2.83 διαταγές του Υπ. Γεωργίας.

5. Τη με αριθ. 1405/01/24.1.2002 αναφορά του Δασαρχείου Λιδορικίου για την κήρυξη ως αναδασωτέας δημόσιας δασικής έκτασης εμβαδού 478,00 τ.μ. που βρίσκεται στη θέση "Παληοσταφίδα" περιφ. Δ.Δ. Ευπαλίου του Δήμου Ευπαλίου που καταστράφηκε η βλάστηση συνεπεία παρανόμου καταλήψεως και αποψιλώτικης υλοτομίας που έγινε από τον Νικόλαο Μπάμπο του Γεωργίου κάτοικο Καστρακίου το Β΄ εξάμηνο του παρελ. έτους και ολοκληρώθηκε η διαδικασία λήψεως μέτρων εναντίον του μέσα στο μήνα Ιανουάριο τρ. έτους, αποφασίζουμε:

Κηρύσσουμε ως αναδασωτέα, με σκοπό, αφ' ενός μεν την διατήρηση του δασικού χαρακτήρα της έκτασης και αφ' ετέρου την επαναδημιουργία της δασικής βλάστησης που καταστράφηκε από παράνομη αποψιλωτική υλοτομία στον παραπάνω αναφερόμενο χρόνο και θα επιτευχθεί με φυσική αναγέννηση δημόσια δασική έκταση συνολικού εμβαδού τετρακοσίων εβδομήντα οκτώ (478,00) τ.μ. που βρίσκεται στη θέση "Παληοσταφίδα" περιφ. Δ.Δ. Ευπαλίου του Δήμου Ευπαλίου και οριοθετείται ως εξής:

Βόρεια: Με αγροτική οδό και πέραν αυτής με αγρό ιδίου.

Νότια: Με αγροτική οδό και πέραν αυτής με δημόσια δασική έκταση.

Ανατολικά: Με δημόσια δασική έκταση.

Δυτικά: Με δημόσια δασική έκταση.


Όπως φαίνεται στο συνημμένο σχεδιάγραμμα που αποτελεί αναπόσπαστο μέρος της απόφασης αυτής.

Από τις διατάξεις αυτής της απόφασης δεν προκαλείται δαπάνη σε βάρος του Κρατικού Προϋπολογισμού.

Η απόφαση αυτή να δημοσιευθεί στην Εφημερίδα της Κυβερνήσεως.

Άμφισσα, 30 Ιανουαρίου 2002

Με εντολή Γενικού Γραμματέα Περιφέρειας
Ο Διευθυντής Δασών Ν. Φωκίδας
ΚΩΝ/ΝΟΣ Β. ΚΑΛΥΒΑΣ

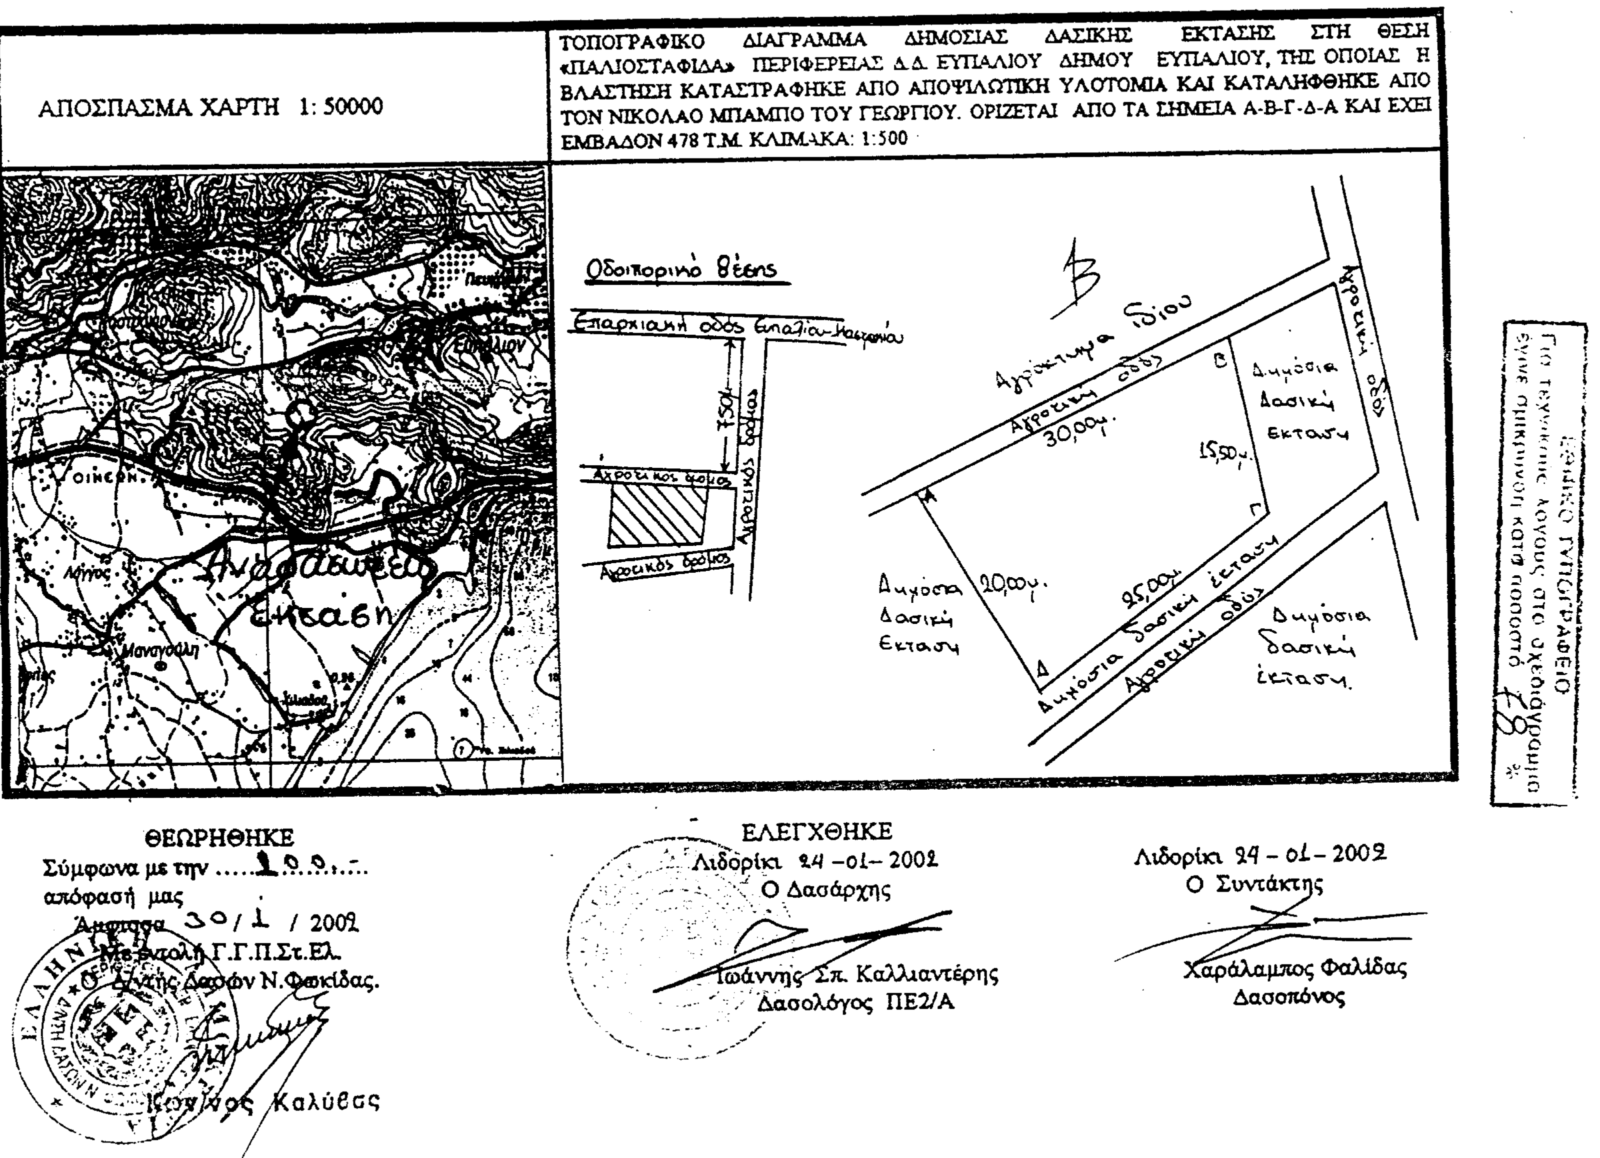
ΕΘΝΙΚΟ ΤΥΠΟΓΡΑΦΕΙΟ
Για τεχνικούς λόγους στο σχεδιάγραμμα έγινε σμίκρυνση κατά ποσοστό 78 %
ΑΠΟΣΠΑΣΜΑ ΧΑΡΤΗ 1: 50000
ΤΟΠΟΓΡΑΦΙΚΟ ΔΙΑΓΡΑΜΜΑ ΔΗΜΟΣΙΑΣ ΔΑΣΙΚΗΣ ΕΚΤΑΣΗΣ ΣΤΗ ΘΕΣΗ «ΠΑΛΙΟΣΤΑΦΙΔΑ» ΠΕΡΙΦΕΡΕΙΑΣ Δ.Δ. ΕΥΠΑΛΙΟΥ ΔΗΜΟΥ ΕΥΠΑΛΙΟΥ, ΤΗΣ ΟΠΟΙΑΣ Η ΒΛΑΣΤΗΣΗ ΚΑΤΑΣΤΡΑΦΗΚΕ ΑΠΟ ΑΠΟΨΙΛΩΤΙΚΗ ΥΛΟΤΟΜΙΑ ΚΑΙ ΚΑΤΑΛΗΦΘΗΚΕ ΑΠΟ ΤΟΝ ΝΙΚΟΛΑΟ ΜΠΑΜΠΟ ΤΟΥ ΓΕΩΡΓΙΟΥ. ΟΡΙΖΕΤΑΙ ΑΠΟ ΤΑ ΣΗΜΕΙΑ Α-Β-Γ-Δ-Α ΚΑΙ ΕΧΕΙ ΕΜΒΑΔΟΝ 478 Τ.Μ. ΚΛΙΜΑΚΑ: 1:500
Οδοιπορικό θέσης
Επαρχιακή οδός Ευπαλίου-Καστανιού
750μ
Αγροτικός δρόμος
Αγροτικός δρόμος
Αγροτικός δρόμος
Αγρόκτημα ιδίου
Αγροτική οδός
Αγροτική οδός
30,00μ.
15,50μ.
20,00μ.
25,00μ.
Δημόσια Δασική Έκταση
Δημόσια Δασική Έκταση
Δημόσια Δασική έκταση
Δημόσια δασική έκταση
Αγροτική οδός
Αναδασωτέα έκταση
ΘΕΩΡΗΘΗΚΕ
Σύμφωνα με την ....1.0.9..... απόφασή μας
Άμφισσα 30/1 / 2002
Με εντολή Γ.Γ.Π.Στ.Ελ.
Ο Δ/ντής Δασών Ν.Φωκίδας.
Κων/νος Καλύβας
ΕΛΕΓΧΘΗΚΕ
Λιδορίκι 24 -01- 2002
Ο Δασάρχης
Ιωάννης Σπ. Καλλιαντέρης
Δασολόγος ΠΕ2/Α
Λιδορίκι 24 - 01 - 2002
Ο Συντάκτης
Χαράλαμπος Φαλίδας
Δασοπόνος